


# Zemin Kat

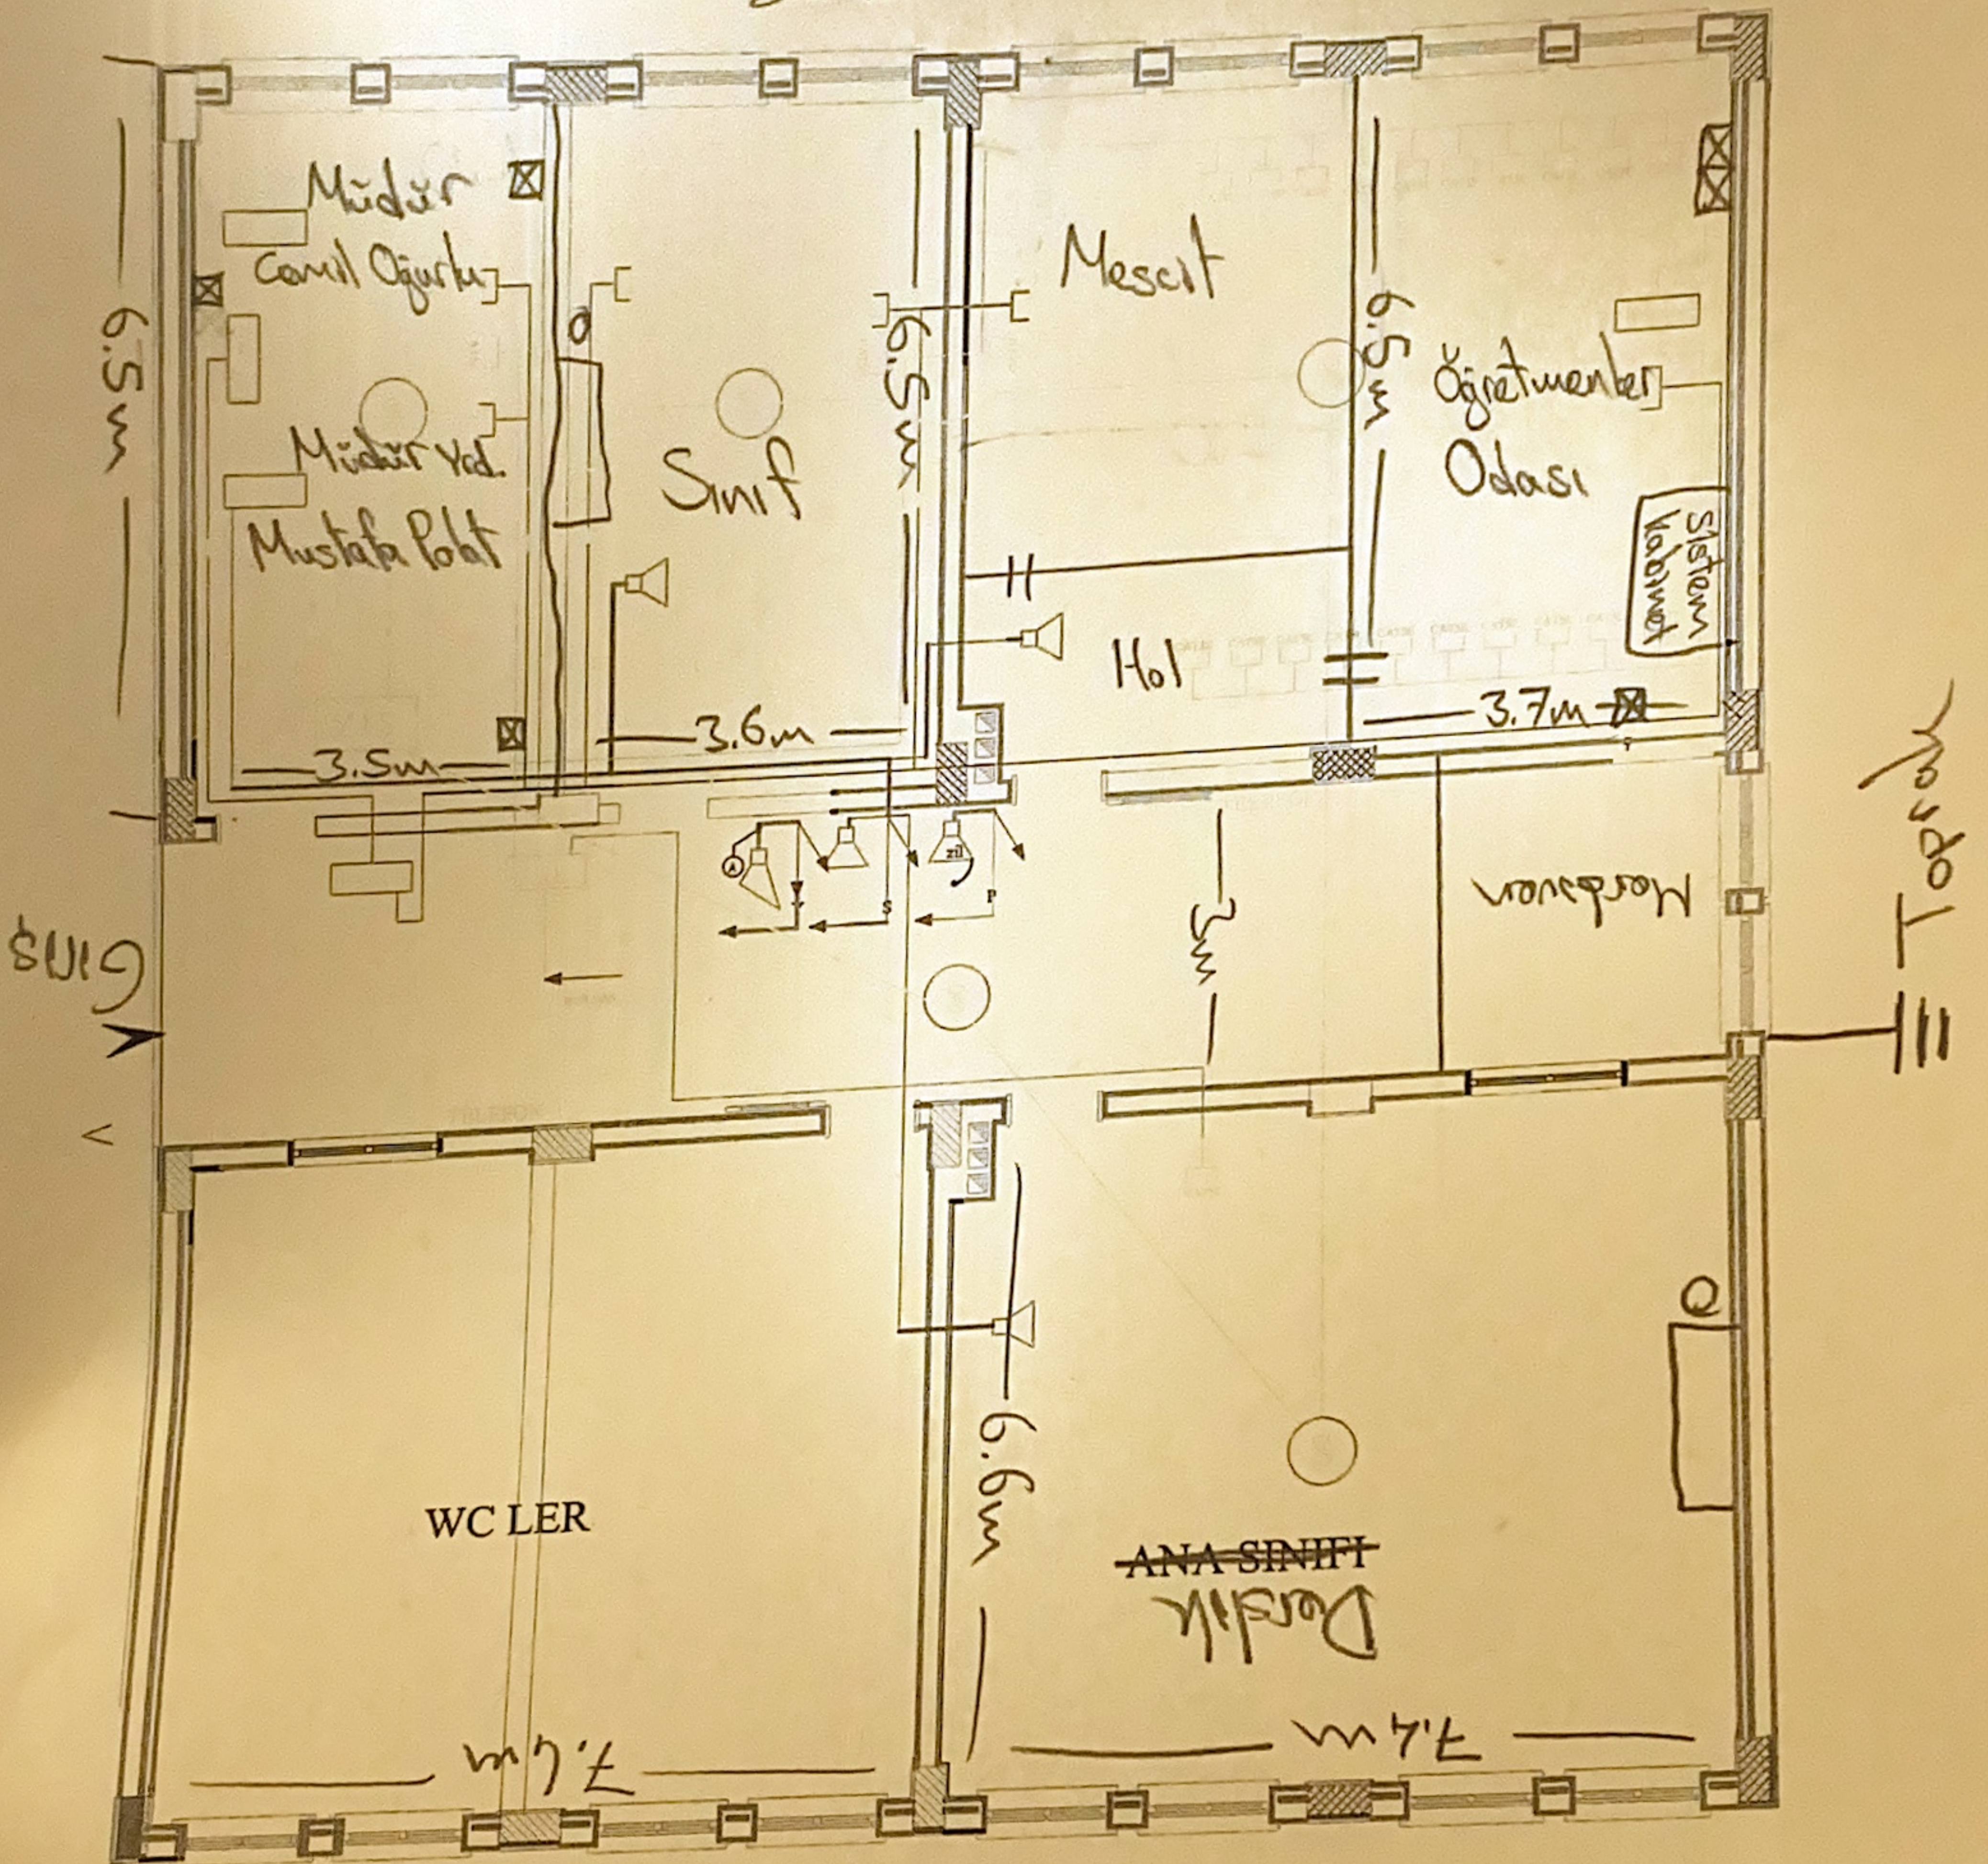


Yerden kırıs → 2.5m  
 Yerden tavan → 3m  
 Kırıklar arası → 3.5m

Okul boy → 17m  
 Okul en → 16m

**Cemil OĞURLU**  
 Okul Müdürü



# Zemin Kat

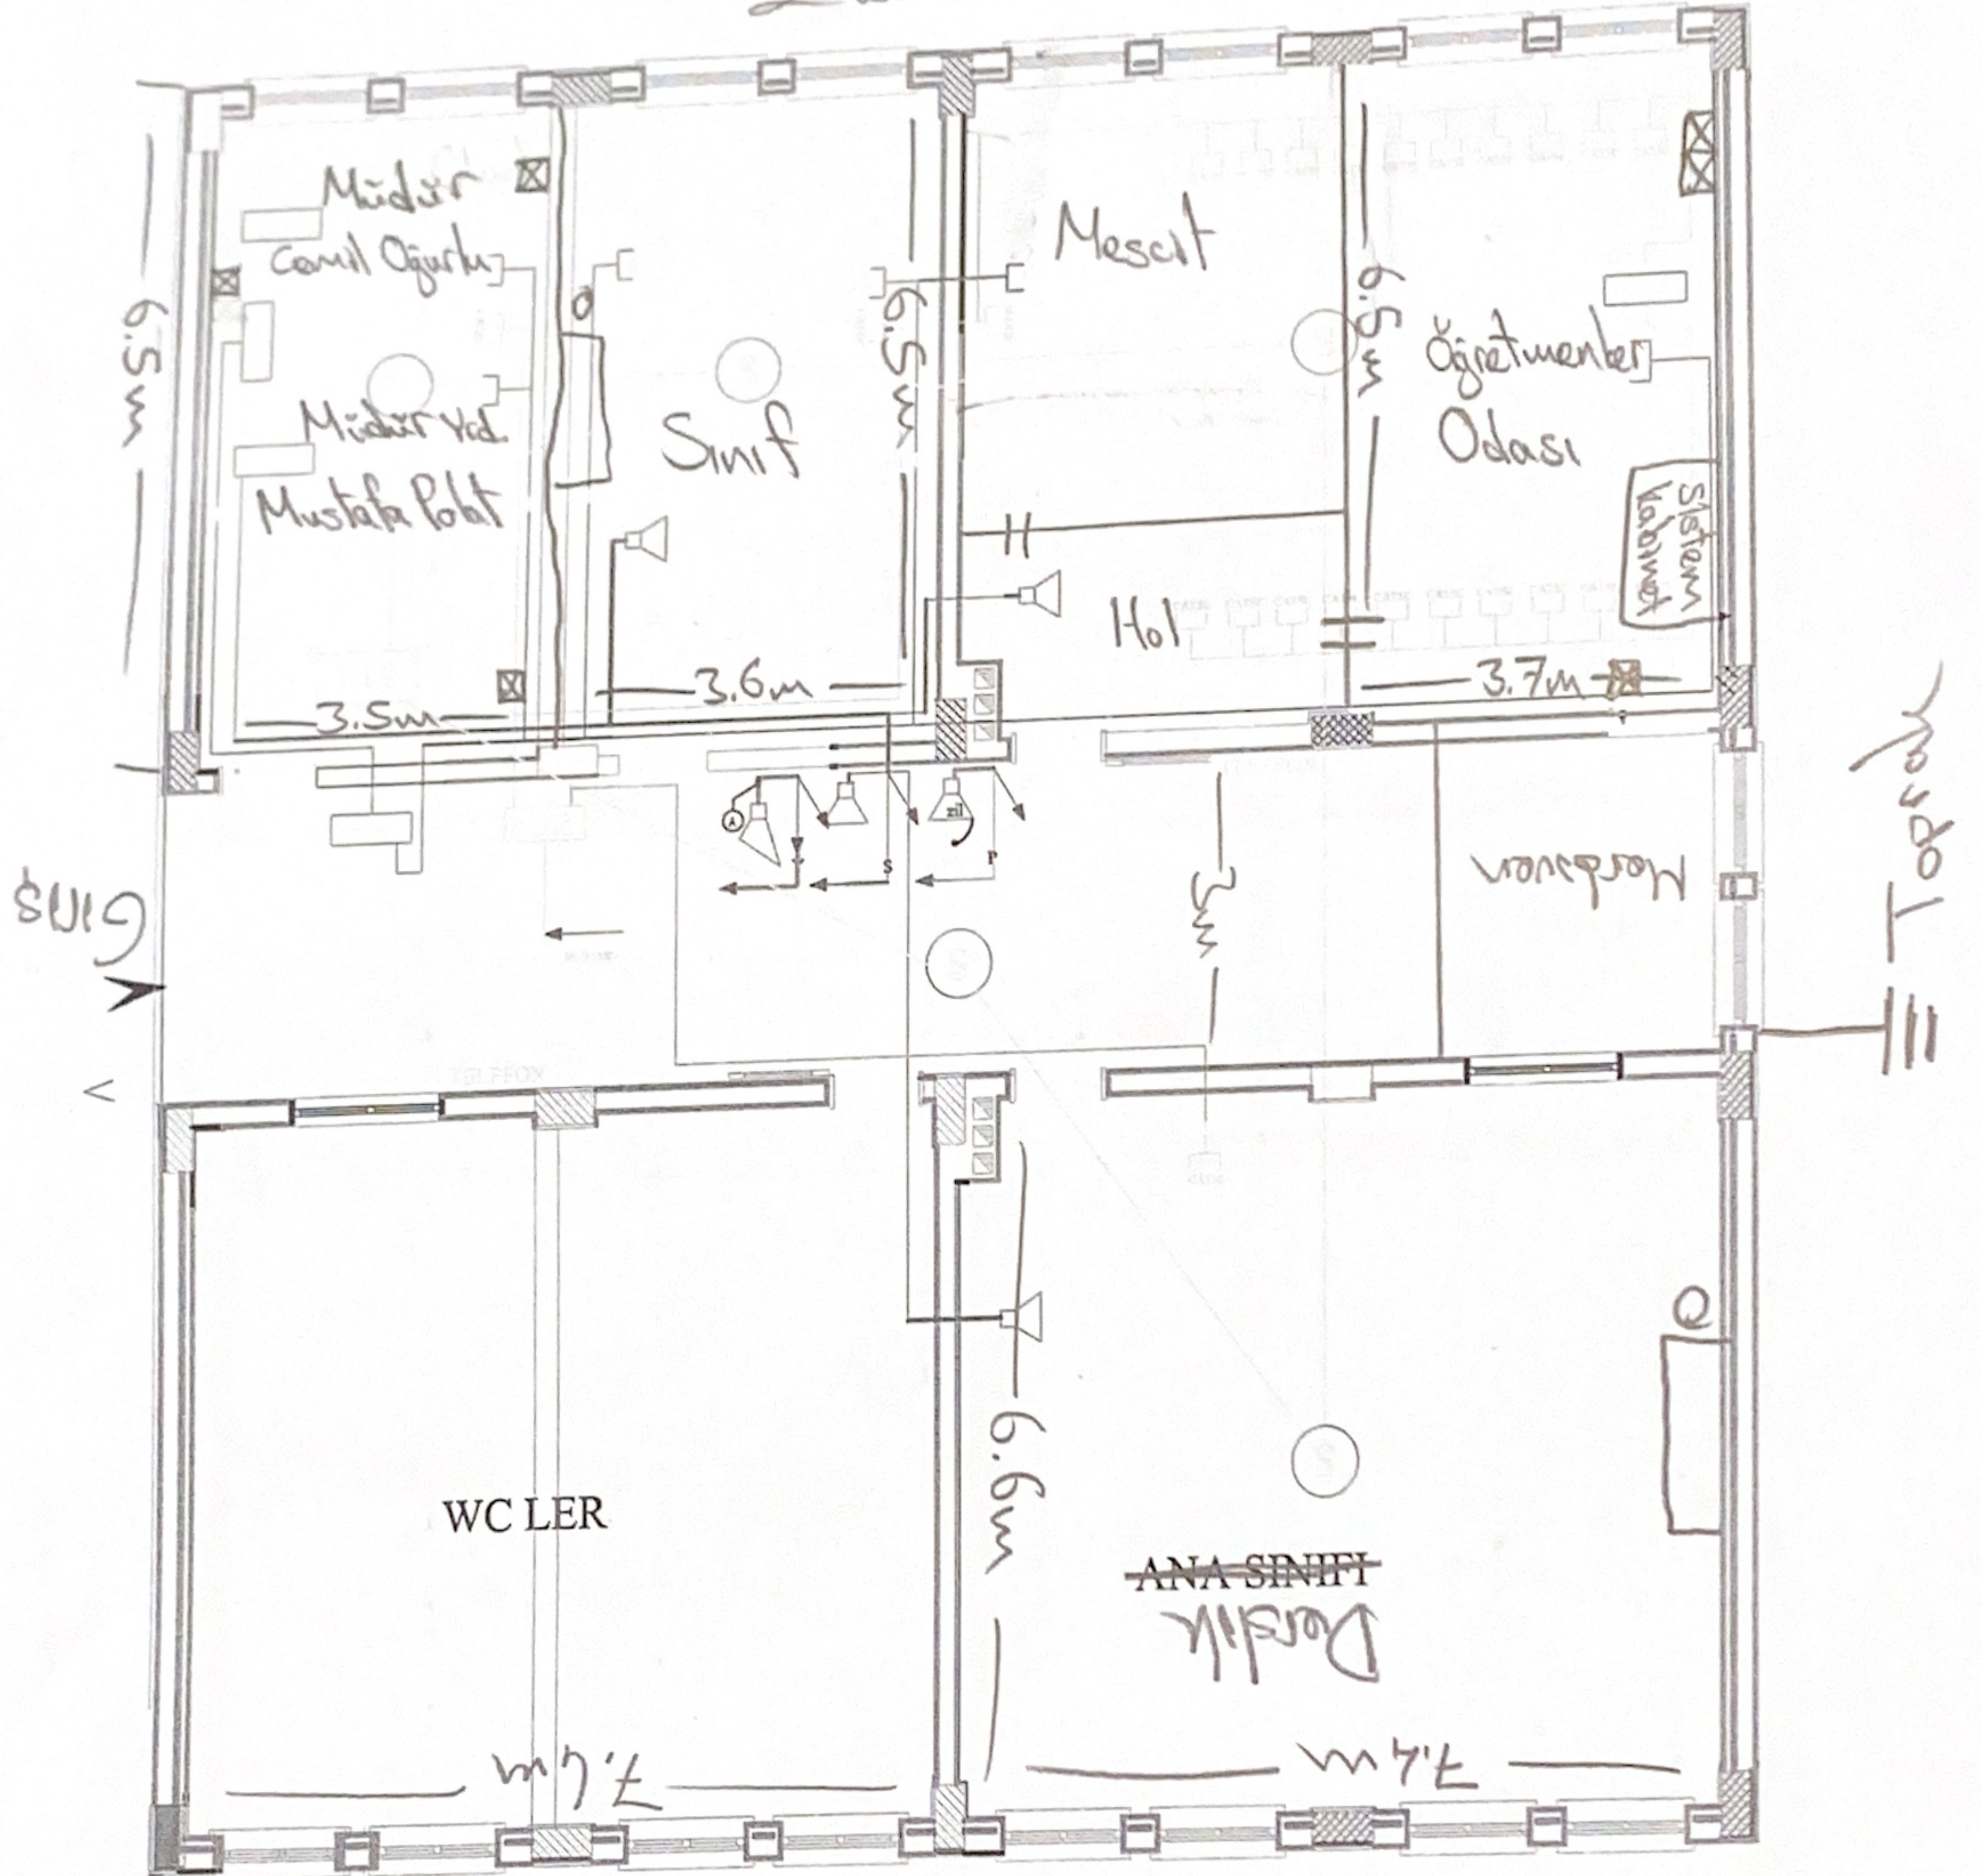


Yerden kırıs → 2.5m  
 Yerden tavan → 3m  
 Kırıs arası → 3.5m

Okul boy → 17m  
 Okul en → 16m





2. KAT PLANI Ö: 1/50

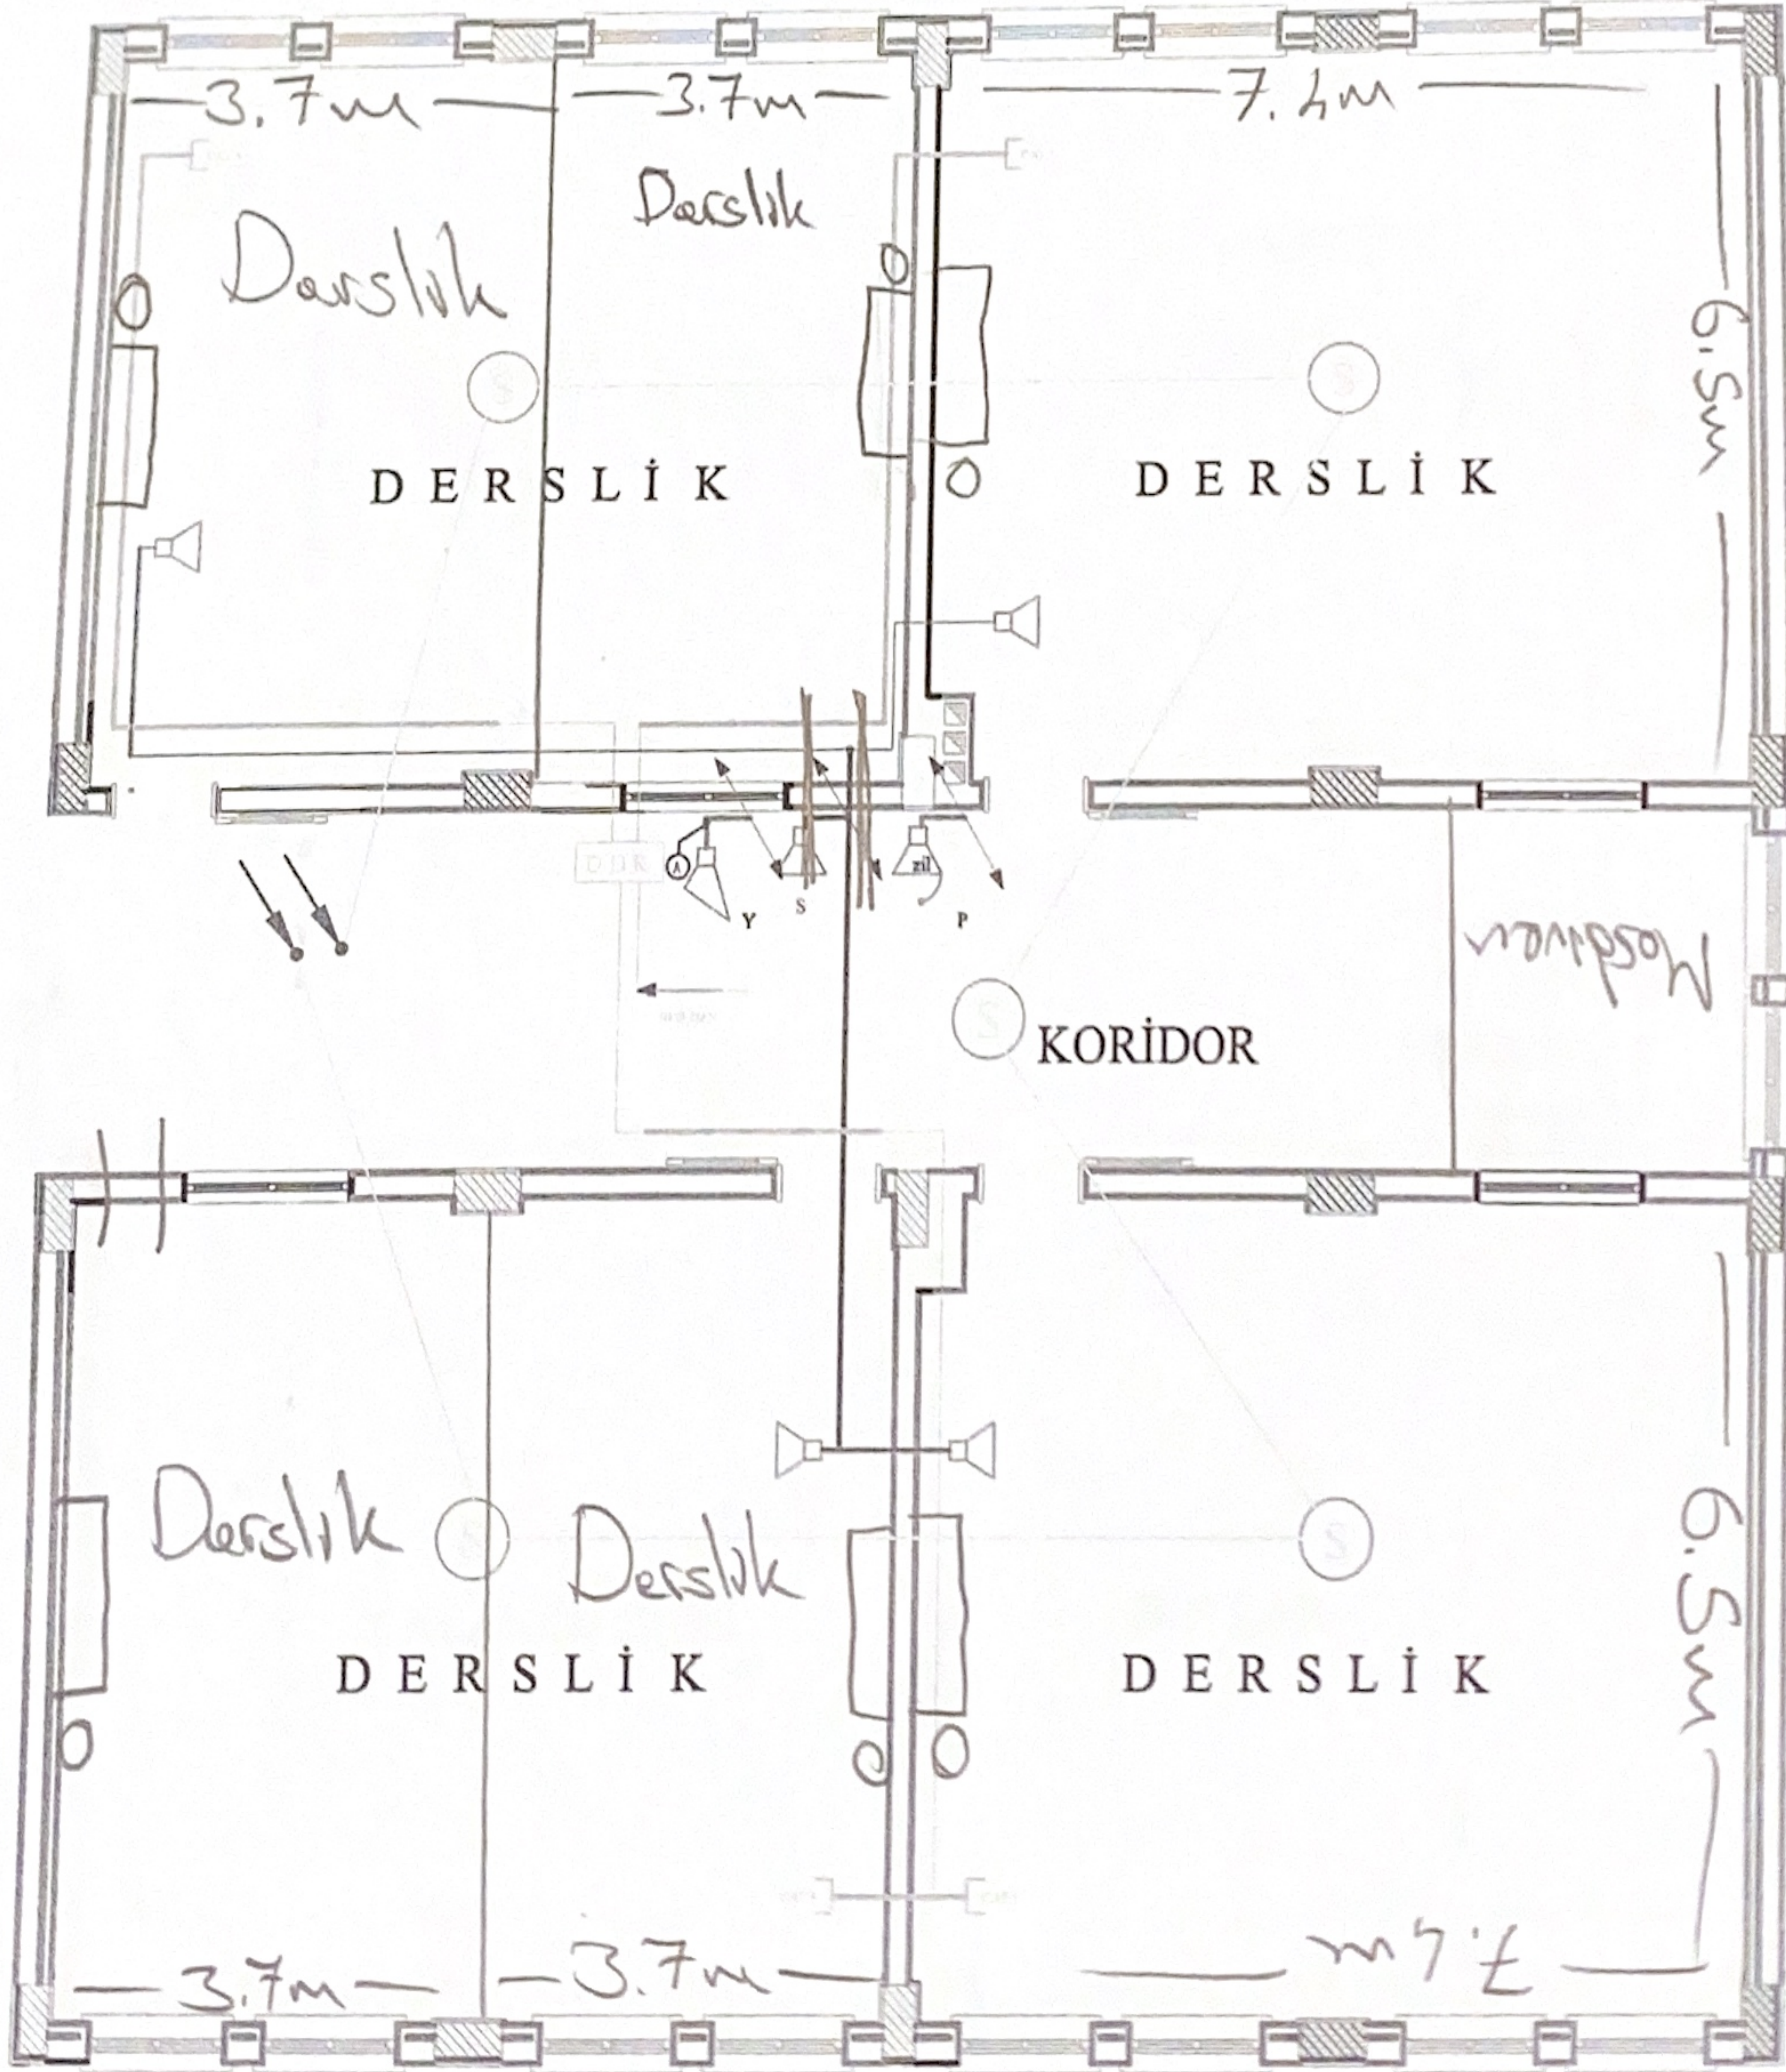



Bakım

ZEMİN KAT PLANI Ö: 1/50

